

ΕΦΗΜΕΡΙΣ ΤΗΣ ΚΥΒΕΡΝΗΣΕΩΣ
ΤΗΣ ΕΛΛΗΝΙΚΗΣ ΔΗΜΟΚΡΑΤΙΑΣ

ΕΝ ΑΘΗΝΑΙΣ ΤΗι 14 ΑΠΡΙΛΙΟΥ 1978 | ΤΕΥΧΟΣ ΤΕΤΑΡΤΟΝ | ΑΡΙΘΜΟΣ ΦΥΛΛΟΥ 174

ΠΕΡΙΕΧΟΜΕΝΑ

ΠΟΛΕΟΔΟΜΙΑ

ΔΙΑΤΑΓΜΑΤΑ

ΑΠΟΦΑΣΕΙΣ

ΑΝΑΚΟΙΝΩΣΕΙΣ

ΔΙΟΡΘΩΣΕΙΣ ΣΦΑΛΜΑΤΩΝ

ΠΟΛΕΟΔΟΜΙΑ

ΔΙΑΤΑΓΜΑΤΑ

(1)

Περὶ τροποποιήσεως τοῦ ρυμοτομικοῦ σχεδίου Πυλαίας (Θεσσαλονίκης).

Ο ΠΡΟΕΔΡΟΣ ΤΗΣ ΕΛΛΗΝΙΚΗΣ ΔΗΜΟΚΡΑΤΙΑΣ

Ἔχοντες ὑπ' ὄψει, τὰς διατάξεις τοῦ ἀπὸ 17 'Ιουλίου 1923 Ν.Δ/τος «περὶ σχεδίων πόλεων κ.λ.π.», ὡς μεταγενεστέρως ἐτροποποιήθησαν καὶ συνεπληρώθησαν καὶ εἰδικώτερον τῶν ἄρθρων 3,9 καὶ 70 αὐτοῦ, τοῦ ἀπὸ 8.9.1923 Δ/τος «περὶ καθορισμοῦ τῆς κατὰ τὸ ἄρθρον 3 τοῦ ἀπὸ 17.7.1923 Ν.Δ/τος «περὶ σχεδίων πόλεων κ.λ.π. «προθεσμίας» (ΦΕΚ 257/Α) καὶ τὸ ὅτι ἡ κατὰ τὸ Διάταγμα αὐτὸ προθεσμία παρῆλθεν ἄπρακτος, καὶ ἰδόντες τὰς ὑπ' ἀριθμ. 1316/1976 καὶ 374/1977 συμφώνους γνωμοδοτήσεις τοῦ Συμβουλίου Δημοσίων Ἔργων (Τμῆμα Μελετῶν), ὡς καὶ τὴν ὑπ' ἀριθμ. 137/1978 γνωμοδότησιν τοῦ Συμβουλίου τῆς 'Επικρατείας, προτάσει τοῦ ἐπὶ τῶν Δημοσίων Ἔργων 'Υπουργοῦ, ἀπεφασίσαμεν :

Ἄρθρον μόνον.

1. 'Εγκρίνεται ἡ τροποποίησις τοῦ ρυμοτομικοῦ σχεδίου Πυλαίας (Θεσσαλονίκης) κατὰ τὰ οἰκοδομικὰ τετράγωνα τὰ περικλειόμενα ὑπὸ τῶν ὁδῶν Κονίτσης, Δ. Τσιαπάνου. Στρατήγη καὶ 'Αεροπόρου διὰ διανοίξεως ὁδοῦ διὰ μέσου αὐτῶν, ὡς ἐμφαίνεται εἰς τὸ ὑπὸ τοῦ Γενικοῦ Διευθυντοῦ Οἰκισμοῦ τεθεωρημένον διὰ τῆς ὑπ' ἀριθμ. Γ. 8086/1978 πράξεως αὐτοῦ σχετικὸν πρωτότυπον διάγραμμα ὑπὸ κλίμακα 1:500, τοῦ ὁποίου συνοπτικὸν ἀντίτυπον δημοσιεύεται μετὰ τοῦ παρόντος.

2. Καραργεῖται τὸ προβλεπόμενον ὑπὸ τοῦ ἐγκεκριμένου ρυμοτομικοῦ σχεδίου προκήπιον ἐπὶ τῶν οἰκοπέδων, ᾠκοδομημένων ἢ μή, τῶν κειμένων ἐντὸς τοῦ διὰ τῆς ὑπ' ἀριθ. Ε. 26120/4805/1977 ἀποφάσεως τοῦ 'Υπουργοῦ Δημοσίων Ἔργων «περὶ τροποποιήσεως τοῦ ρυμοτομικοῦ σχεδίου Πυλαίας (Θεσσαλονίκης) διὰ τοῦ καθορισμοῦ χώρου δι' ἀνέγερσιν Σχολείου (ΦΕΚ 335/Δ) καθορισθέντος χώρου δι' ἀνέγερσιν Σχολείου, καὶ ἐπιβάλλεται νέον τοιοῦτον πλάτους τεσσάρων (4.00) μέτρων ἐπὶ τῶν οἰκοπέδων τῶν κειμένων ἐντὸς τῶν ὑπολοίπων τμημάτων, τῶν ὡς ἄνω οἰκοδομικῶν τετραγώνων καὶ ἐχόντων πρόσωπον πρὸς τὴν διὰ τοῦ παρόντος Διατάγματος ἐγκρινομένην ὁδόν, ὡς ἐμφαίνεται εἰς τὸ ἐν τῇ προηγουμένῃ παραγράφῳ μνημονευόμενον διάγραμμα.

3. Τὰ ἀνεγερθησόμενα Σχολικὰ κτίρια ἐντὸς τοῦ διὰ τῆς παρ. 2 τοῦ παρόντος μνημονευόμενου χώρου δι' ἀνέγερσιν Σχολείου, δέον νὰ ἀπέχουν ἐκ τῶν πέριξ ρυμοτομικῶν γραμμῶν τέσσαρα (4,00) μέτρα τουλάχιστον.

Εἰς τὸν αὐτὸν ἐπὶ τῶν Δημοσίων Ἔργων 'Υπουργόν, ἀνατίθεμεν τὴν δημοσίευσιν καὶ ἐκτέλεσιν τοῦ παρόντος. Διατάγματος.


'Εν 'Αθήναις τῇ 20 Μαρτίου 1978

Ο ΠΡΟΕΔΡΟΣ ΤΗΣ ΔΗΜΟΚΡΑΤΙΑΣ

ΚΩΝΣΤΑΝΤΙΝΟΣ Δ. ΤΣΑΤΣΟΣ

Ο ΥΠΟΥΡΓΟΣ ΔΗΜΟΣΙΩΝ ΕΡΓΩΝ

ΝΙΚΟΛΑΟΣ ΖΑΡΝΤΙΝΙΔΗΣ

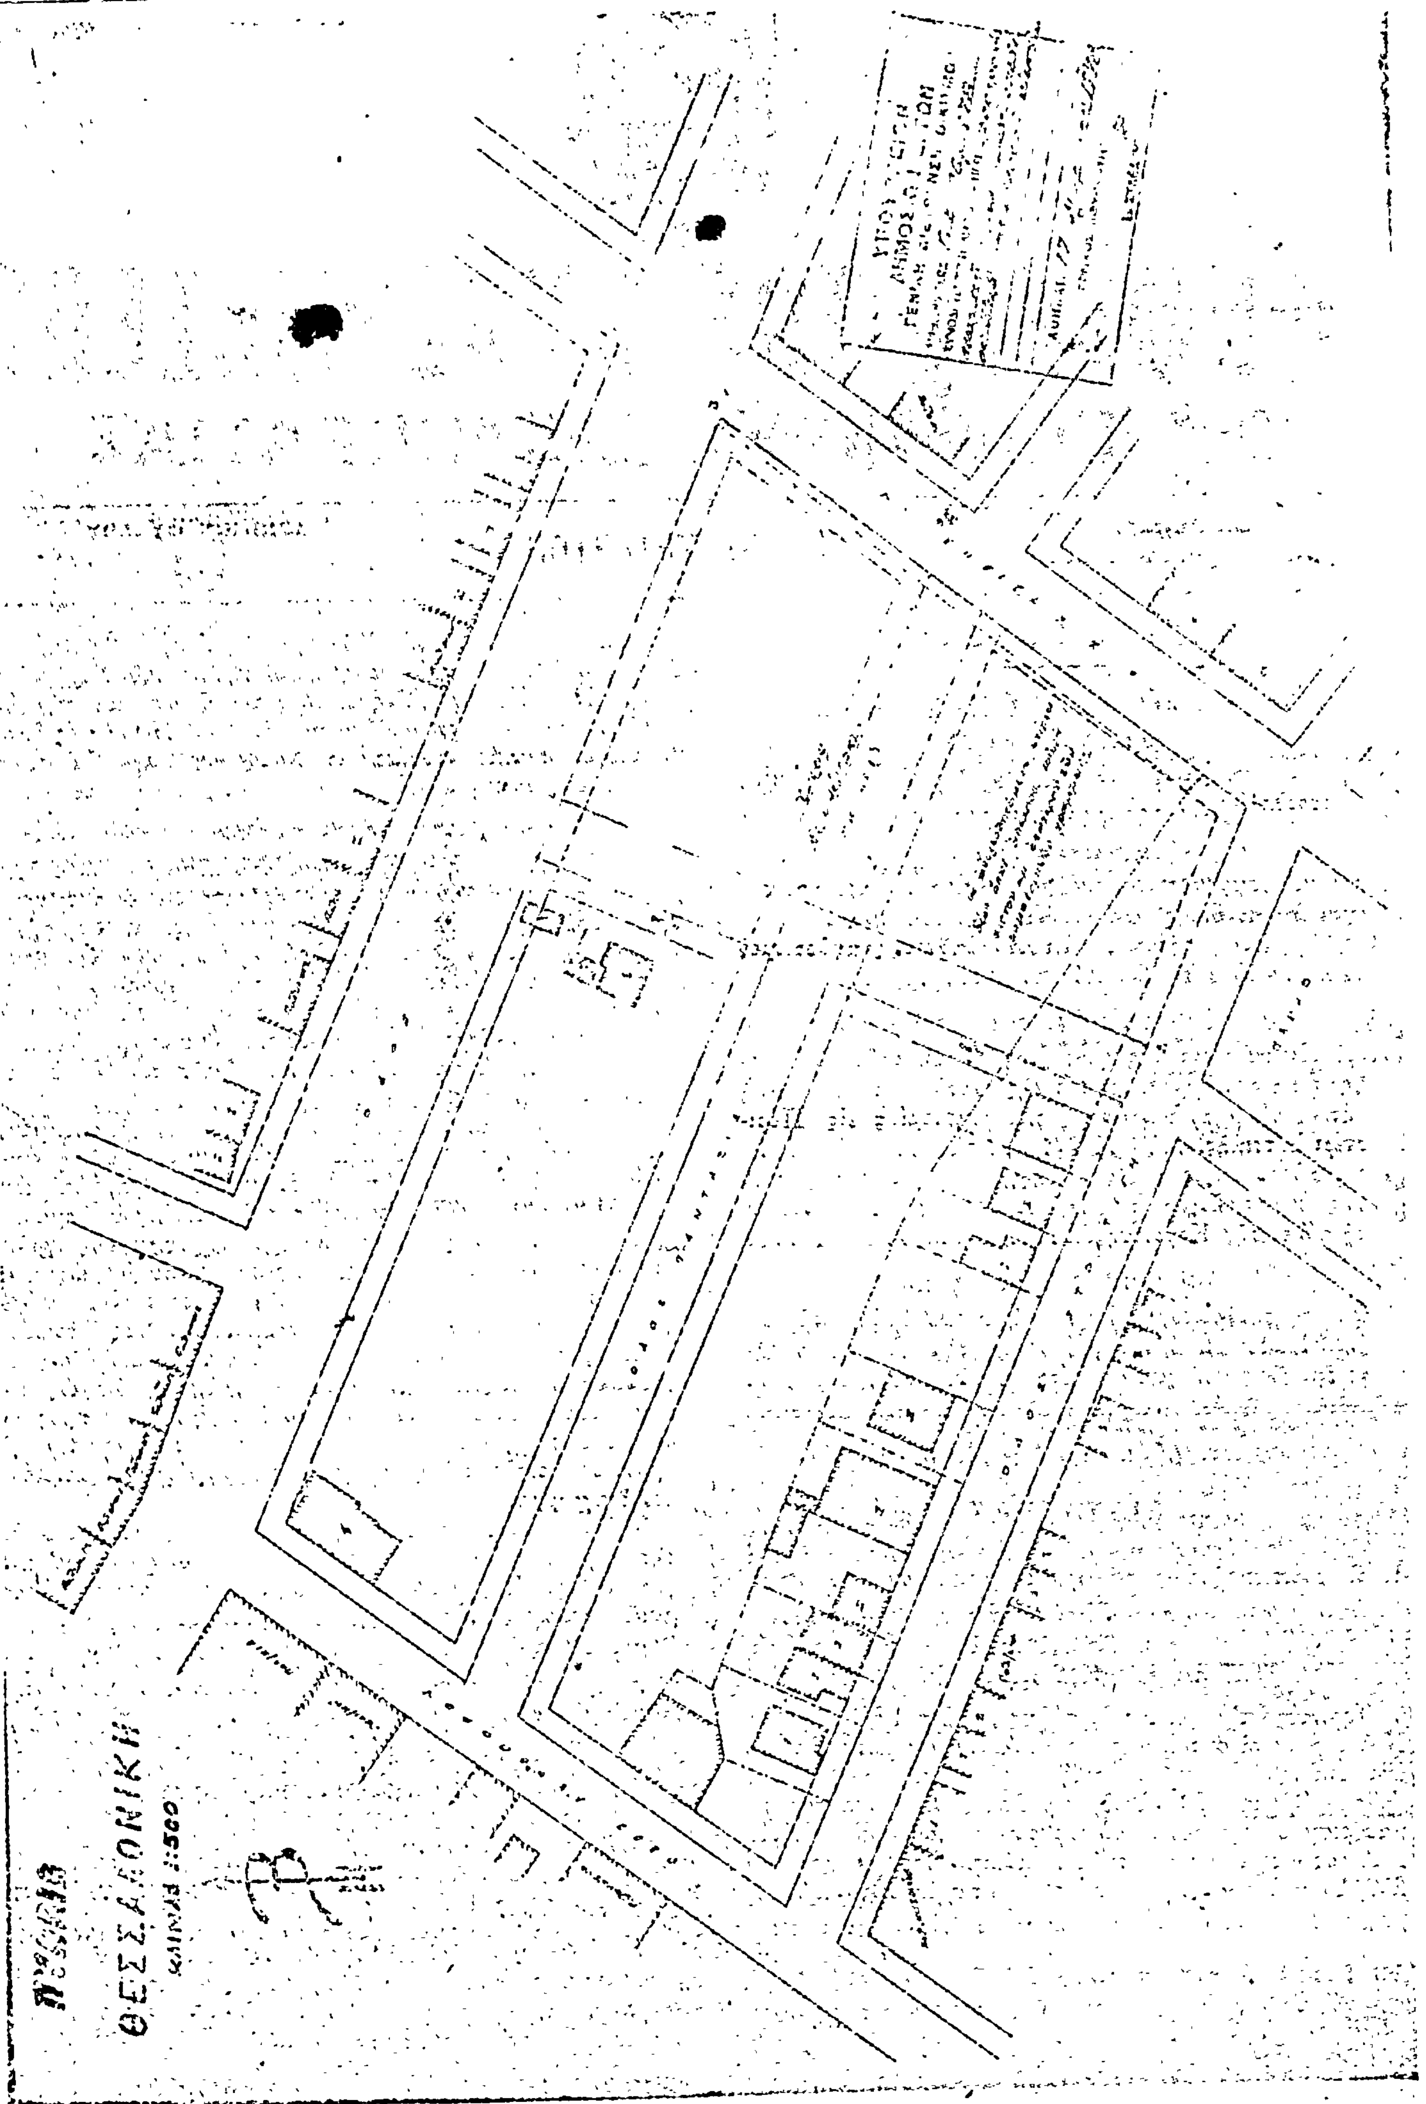
ΘΕΣΣΑΛΟΝΙΚΗ
ΚΛΙΜΑΞ 1:500

ΑΠΟΦΑΣΕΙΣ

Αριθ. ΙΓ. 1673 (2)

Περὶ καθορισμοῦ ὁρίων οἰκισμοῦ Ἐπιταλίου πού ὑπάρχει πρὶν ἀπὸ τὸ ἔτος 1923 Ν. Ἠλείας.

Ο ΝΟΜΑΡΧΗΣ ΗΛΕΙΑΣ

Ἔχοντας ὑπόψη:

1. Τὴν Α7/46.11.1970 κοινὴ ἀπόφαση τῶν Ὑπουργῶν Προεδρίας Κυβερνήσεως Ἐσωτερικῶν καὶ Δημοσίων Ἔργων περὶ ὀργανώσεως Περ/κῶν Ὑπηρεσιῶν Υ.Δ.Ε.
2. Τὶς διατάξεις τοῦ ἄρθρου 1 παρ. 1 καὶ 2 τοῦ ἀριθ. 532/70 Ν. Δ/τος «περὶ συμπληρώσεως τῶν διατάξεων περὶ διοικητικῆς ἀποκεντρώσεως».
3. Τὴν Α. 22505/28.8.75 ἀπόφαση τοῦ Νομάρχη Ἠλείας «περὶ μεταβιβάσεως ἁρμοδιοτήτων».
4. Τὴν ἀπόφ. Ε. 35400/75 τοῦ Ὑπουργοῦ Δ.Ε. (ΦΕΚ 10Δ' 12.1.75) περὶ τοῦ τρόπου καθορισμοῦ ὁρίων οἰκισμῶν πρὸ τοῦ ἔτους 1923 στερουμένων σχεδίων ρυμοτομίας».
5. Τὴ σύμφωνη γνώμη τοῦ Περ/κοῦ Συμβουλίου Δημ. Ἔργων (Νομαρχιακοῦ Συμβουλίου Δημ. Ἔργων) ὅπως διατυπώθηκε στὸ πρακτικὸ ἀριθ. 34/77 ἀποφασίζουμε:

Τὴν κύρωση τῆς ἀπὸ 29.8.77 ἐκθέσεως καθορισμοῦ ὁρίων οἰκισμοῦ Κοινότητας Ἐπιταλίου, ὅπως ὁμόφωνα ὥρισαν τὰ μέλη τῆς τριμελοῦς ἐπιτροπῆς πού προβλέπεται ἀπὸ τὴν ἀπόφαση Ε 35400/75

Ἡ ἀπόφαση αὐτὴ νὰ δημοσιευθεῖ στὴν Ἐφημερίδα τῆς Κυβερνήσεως.

Πύργος, 6 Φεβρουαρίου 1978

Ὁ Νομάρχης
ΑΝΔΡΕΑΣ ΝΙΚΟΛΑΟΥ


Ἔκθεση καθορισμοῦ ὁρίων οἰκισμοῦ Ἐπιταλίου ὁ ὁποῖος προϋπάρχει τοῦ 1923.


Ἔχοντας ἐξετάσει τὰ δικαιολογητικά, τὰ ὁποῖα ἔστειλε ἡ κοινότητα Ἐπιταλίου μὲ τὸ ἔγγραφό της ἀριθ. πρωτ. 93/22.2.77 δηλαδὴ τὴν ἀπόφαση 5/77 τοῦ Κοινοτικοῦ Συμβουλίου πού ἀναφέρεται ὅτι τὰ σπίτια τὰ χαρακτηρισμένα στὸ σχέδιο πού συνοδεύει τὴν ἀπόφαση, ὑπάρχουν πρὶν τὸ 1923 καὶ προτείνει τὴν ἀναγνώριση τοῦ οἰκισμοῦ ὅτι ὑπάρχει πρὶν ἀπὸ τὸ 1923 τὸ παραπάνω σχέδιο σκαρίφημα πού ὑπογράφεται ἀπὸ τὸ Πολ. Μηχ/κὸ Νῖκο Δ. Γεωργακόπουλο μετὰ ἀπὸ αὐτοψία καθορίζουμε τὰ ὅρια τοῦ οἰκισμοῦ ὅπως περιγράφονται παρακάτω καὶ φαίνονται στὸ σκαρίφημα μὲ κόκκινη γραμμή. Ἀπὸ τὴ σιδηροδρομικὴ γραμμὴ (τμῆμα ΓΔ) τὴν ἀνισόπεδη διάβαση (ΔΔ) τὸ κανάλι τῶν ἀρδευτικῶν δικτύων (Δ'ΕΖΗ) στὴ συνέχεια κάθετα πρὸς τὸ κανάλι καὶ σὲ ἀπόσταση ἀπὸ τὰ σπίτια Καραμπίνη Κρασούλου καὶ Βαρότσου σὲ ἀπόσταση 20 μετ (τμῆμα ΗΑ) ἀπὸ τὸ σπίτι Γιάννη Ξύδη (10μ.) μέχρι τὴν τάφρο ἀποστραγγιστικοῦ δικτύου τμῆμα ΑΒ κατὰ μῆκος τῆς τάφρου καὶ πάνω ἀπὸ τὸ Ἐθνικὸ δρόμο Πύργου-Κυπαρισσίας σὲ ἀπόσταση ἀπὸ τὴν οἰκοδομὴ Παπανδρινοπούλου Διονυσίου (20 μ.) Τμῆμα ΒΒ'Γ καὶ μέχρι τὴ συνάντηση τῆς σιδηροδρομικῆς γραμμῆς σημείου Γ.

Ἐντὸς τῶν περιγραφέντων ὁρίων καὶ κατὰ μῆκος τῆς ἐθνικῆς ὁδοῦ Πύργου Κυπαρισσίας ἡ οἰκοδομικὴ γραμμὴ καθορίζεται σὲ ἀπόσταση 30 μ. ἀπὸ τὸν ἄξονα τῆς ὁδοῦ καὶ στὰ δύο (2) μέρη αὐτῆς. Κατὰ μῆκος τῆς σιδηροδρομικῆς γραμμῆς (ἐκτὸς ζώνης ἀπαλλοτριώσεως τοῦ ΟΣΕ) ὡς γραμμὴ δομήσεως θὰ ἀκολουθηθεῖ αὐτὴ πού ἔχει διαμορφωθεῖ.

Ἐν Πύργῳ τῇ 29 Αὐγούστου 1977

Ἡ Ἐπιτροπή
ΠΑΝ. ΔΙΑΜΑΝΤΑΚΟΣ

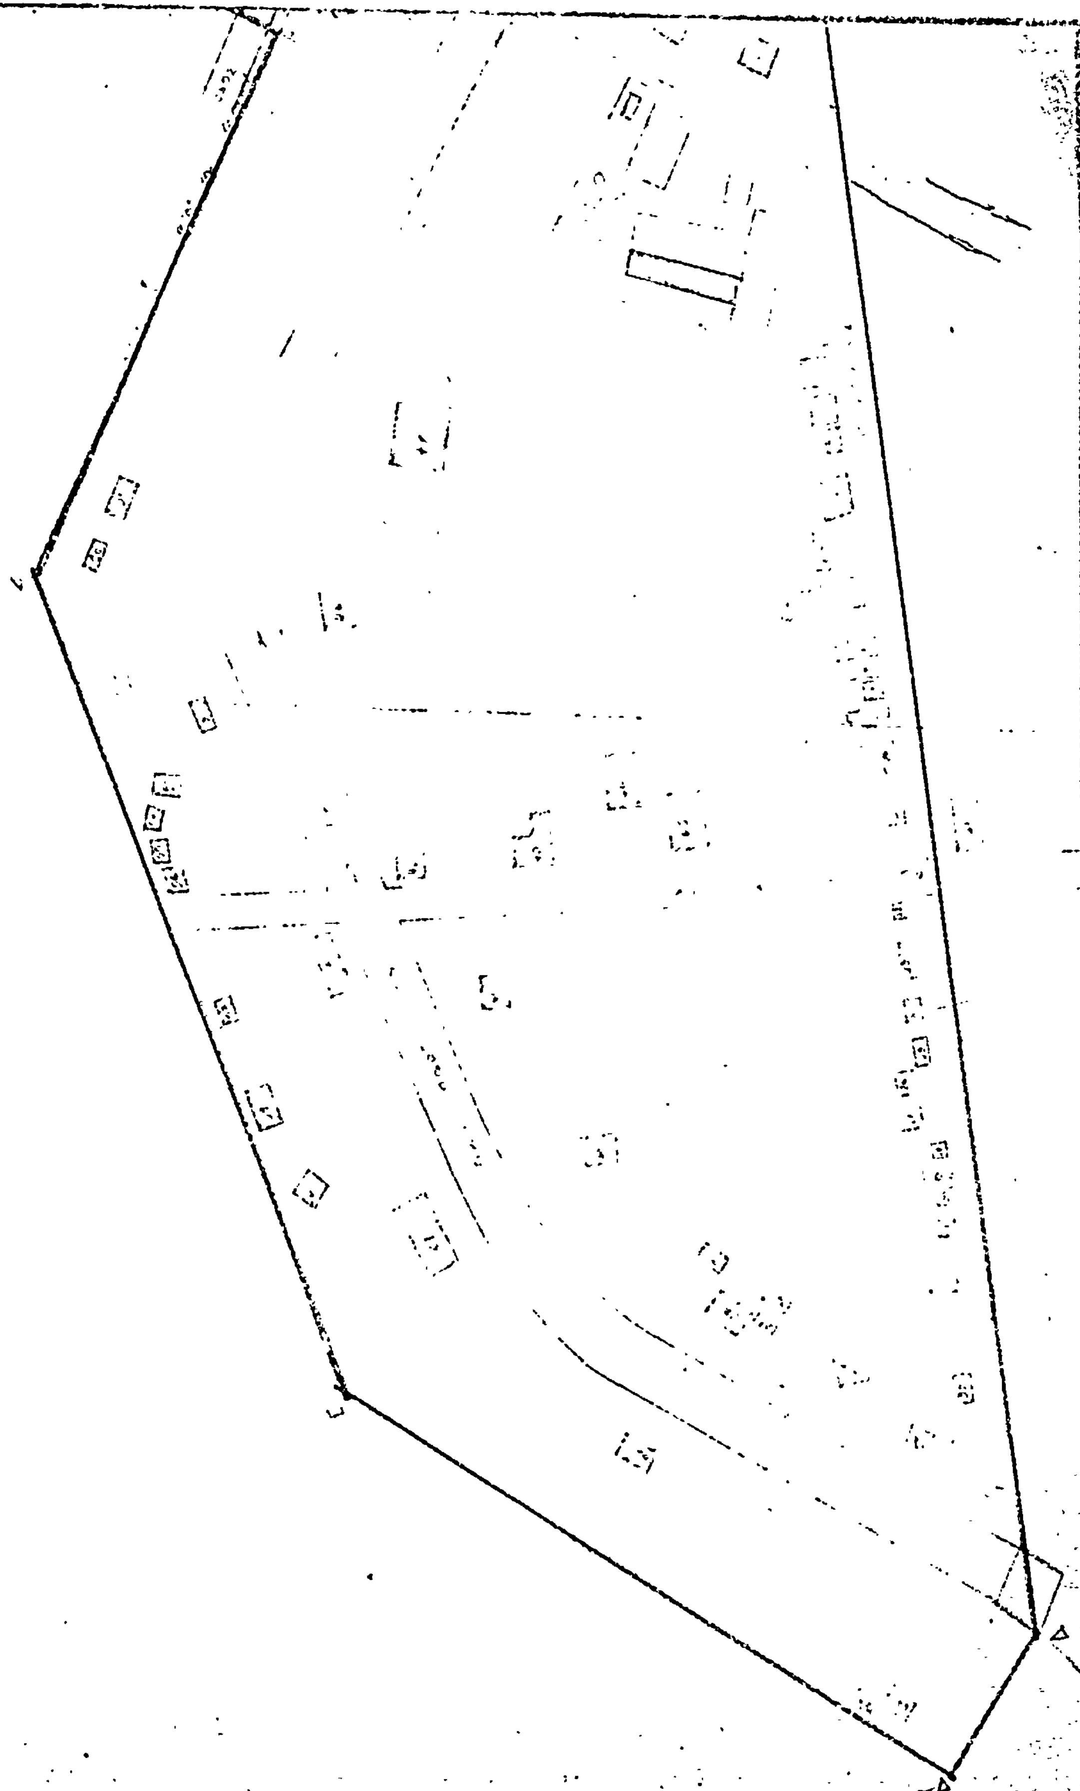
ΚΟΙΝΟΤΗΣ ΕΠΙΤΑΛΙΟΥ

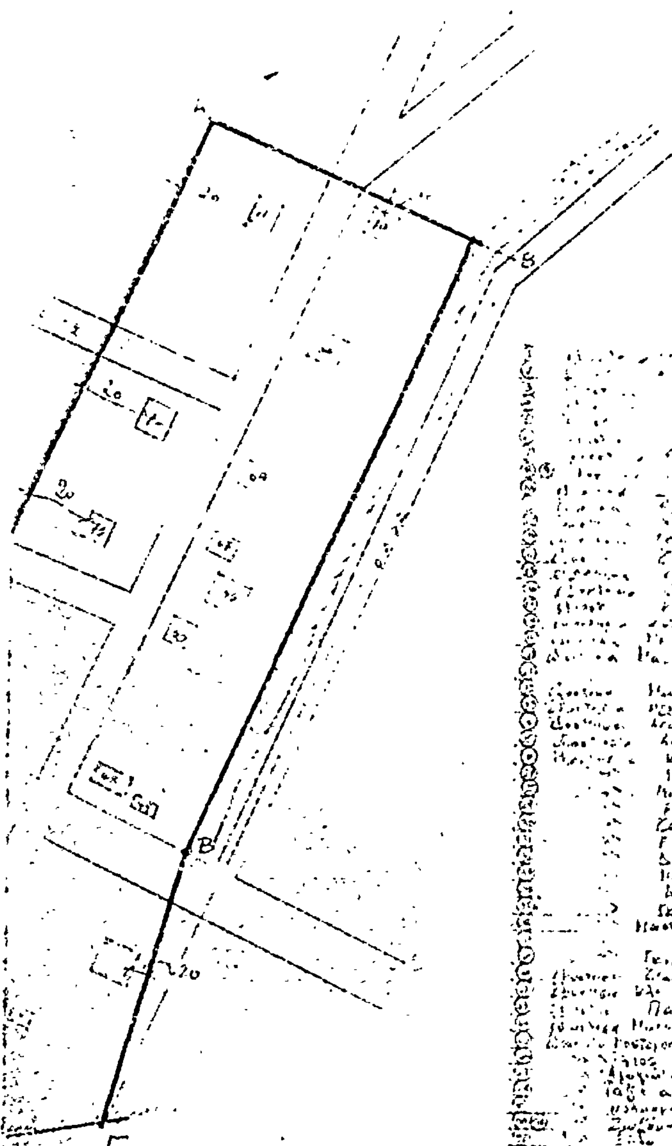

Η ΕΠΙΤΡΟΠΗ

ΝΙΚΟΛΑΟΣ ΓΕΩΡΓΑΚΟΠΟΥΛΟΣ
ΠΟΛΙΤΙΚΟΣ ΜΗΧΑΝΙΚΟΣ
ΠΥΡΓΟΣ

Ἀριθ. ΤΥ 1570 **(3)**

Περὶ ἐγκρίσεως ἀπὸ 14.10.77 ἐκθέσεως καθορισμοῦ ὁρίων οἰκισμοῦ Πάδων Κόνιτσας.

ΟΙ ΝΟΜΑΡΧΗΣ ΙΩΑΝΝΙΝΩΝ

Ἔχοντας ὑπόψη:

1. Τὶς διατάξεις τῆς ἀριθ. 35400/6.12.1975 ἀποφάσεως τοῦ Ὑφυπουργοῦ Δημ. Ἔργων «περὶ τοῦ τρόπου καθορισμοῦ ὁρίων οἰκισμῶν πρὸ τοῦ ἔτους 1923 στερουμένων σχεδίων ρυμοτομίας» καθὼς καὶ τῆς Ε. 22812/13.7.1977 (ἐγκ. 37) διαταγῆς διευκρινιστικῆς τῆς ἀνωτέρω ἀποφάσεως.

2. Τὴν ἀριθ. ΤΥ 3823/1.4.77 ἀπόφασή μας μὲ θέμα σύσταση ἐπιτροπῆς γιὰ τὸν καθορισμὸ ὁρίων τοῦ οἰκισμοῦ Πάδων Κονίτσης.

3. Τὰ ἀπὸ 14.10.77 ἔκθεση καὶ τοπογραφικὸ σκαρίφημα καθορισμοῦ ὁρίων οἰκισμοῦ Πάδων Κόνιτσας ποὺ συντάχθηκε ἀπὸ τὴν ὑπόψη ἐπιτροπὴ καὶ στὰ ὁποῖα περιγράφονται καὶ ἀποτυπώνονται οἱ χαρακτηριστικὲς οἰκοδομὲς γιὰ τὸν καθορισμὸ τῶν ὁρίων αὐτῶν.

4. Τὴν 719/7.1.78 ἀναφορὰ τῆς Κοινότητας Πάδων Κονίτσης ποὺ ἀναφέρει ὅτι κατὰ τῆς ὑπόψη ἐκθέσεως δὲν ὑποβλήθηκαν ἐνστάσεις, καὶ βλέποντας τὴ γνώμη τοῦ Περιφερειακοῦ Συμβουλίου Δημ. Ἔργων Ν. Ἰωαννίνων, ποὺ διατυπώθηκε στὴν 53/26.1.78 πράξη του, ἐπειδή:

1. Τὰ ὅρια τοῦ οἰκισμοῦ Πάδων Κονίτσης ὅπως τοποθετήθηκαν ἀπὸ τὴν ἐπιτροπὴ καὶ τὰ ὁποῖα περιγράφονται στὴν ὑπόψη ἔκθεση, ἀνταποκρίνονται στὶς διατάξεις τῆς ἀνωτέρω ἀποφάσεως (παρ. 1).

2. Κατὰ τῆς ὑπόψη ἐκθέσεως δὲν ὑποβλήθηκαν ἐνστάσεις, ἀποφασίζουμε:

Ἐγκρίνουμε τὴν ἀπὸ 14.10.77 ἔκθεση καθορισμοῦ ὁρίων Κοινότητας Πάδων Κονίτσης ὅπως συντάχθηκε ἀπὸ τὴν ἀνωτέρω ἐπιτροπή.

Ἡ ἀπόφαση αὐτὴ νὰ δημοσιευθεῖ στὴν Ἐφημερίδα τῆς Κυβερνήσεως.

Ἰωάννινα, 6 Φεβρουαρίου 1978

Ὁ Νομάρχης
ΝΙΚ. Μ. ΧΑΝΟΣ

ΕΚΘΕΣΗ

Καθορισμοῦ ὁρίων οἰκισμοῦ Πάδων Κονίτσης.

Οἱ: 1) Μαρία Βέτσικου Ἀρχ/των Μηχ/κὸς ἐπὶ συμβάσει τῆς Δ.Τ.Υ.Ν.Ι., 2) Βασίλειος Κιτσάκης ἐργοδηγὸς ἐπὶ 7ῳ β., 3) Ἀνδρέας Γιάκκας Πρόεδρος Κοινότητος Πάδων.

Ἀποτελοῦντες ἐπιτροπὴ γιὰ τὸν καθορισμὸ τοῦ πρὶν ἀπὸ τὸ 1923 οἰκισμοῦ Πάδων Κονίτσης βάσει τῆς ἀριθ. ΤΥ 3823/1.4.77 ἀποφάσεως Νομ. Ἰωαννίνων καὶ σύμφωνα μὲ τὴν Ε 35400/6.12.75 ἀπόφαση τοῦ Υ.Δ.Ε. συγκεντρωθήκαμε στὶς 14.10.77 στὴν Κοινότητα Πάδων καὶ ἀποφασίσαμε ὁμόφωνα τὴν ὁριοθέτηση τῆς Κοινότητας ἀπὸ τὶς παρακάτω χαρακτηριστικὲς οἰκοδομὲς καὶ ἰδιοκτησίες.

1. Κοινοτικὴ ποτίστρα.
2. Καλύβα Ἰωάννου Σίριου.
3. Οἰκία Βασιλικῆς Πίτα.
4. Οἰκία Φωτεινῆς Ράπτη.
5. Καλύβα Ἀδὰμ Λιούσκα.
6. Οἰκία Ζήση Μπισογιάννη.
7. Ἐκκλησία Ἁγίου Δημητρίου.
8. Ἐκκλησία Παναγίας.
9. Χορταποθήκη Χαρ. Κοντογιάννη.
10. Οἰκία Σουμπέτη.
1. Ἀποθήκη Ἑνώσεως.

Τὰ ἀνωτέρω χαρακτηριστικὰ σημεῖα φαίνονται καὶ στὸ ἀπὸ 14.10.77 τοπογραφικὸ σκαρίφημα τῆς Κοινότητας Πάδων ποὺ συνράχθηκε ἀπὸ τὴν ὑπόψη ἐπιτροπή.

Ἰωάννινα, 14 Ὀκτωβρίου 1977

Ἡ Ἐπιτροπὴ
Μαρία Βέτσικου, Βασίλειος Κιτσάκης, Ἀνδρέας Γιάκκας.

Ἐθεωρήθη

Ἰωάννινα, 24 Ὀκτωβρίου 1977

Ὁ Διευθυντὴς Τ.Υ.Ν.Ι.
Κ. ΤΣΟΥΜΑΝΗΣ

Κοινοτική Παπίστρα

Εκκλησία Παναγίας


Κοινοτικό Γραφείο

Η ΕΠΙΤΡΟΠΗ

Ιωάννινα 14-10-1977

ΕΘΕΩΡΗΘΗ

Ιωάννινα 24/10-1977

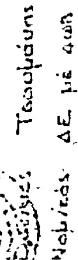

Νομ/κός ΔΕ με 4ωρ

ΑΝΑΚΟΙΝΩΣΕΙΣ

(4)

Περὶ εἰδοποιήσεως τῆς γενομένης παρακαταθέσεως ἀποζημιώσεως λόγῳ ἀναγκαστικῆς ἀπαλλοτριώσεως ἀκινήτων λόγῳ προσκυρώσεως καὶ ρυμοτομίας εἰς Περιστέρι Ἀττικῆς.

Διὰ τοῦ ὑπ' ἀριθ. 487800 27.3.1978 γραμματίου συστάσεως παρακαταθήκης τοῦ Γραφείου Παρακαταθηκῶν καὶ Δανείων Ἀθηνῶν κατετέθει παρὰ τοῦ Ἀθανασίου Ἀνδρέου Λεκοσιώτη, κρεοπώλου, κατοίκου Περιστερίου Ἀττικῆς (Τζουμαγιᾶς 43) τὸ ποσὸν τῶν δραχμῶν ἑξακοσίων τριάκοντα ἑπτὰ χιλιάδων διακοσίων ἑξήκοντα (637.260) ὑπὲρ παντὸς νομίμως ἀναγνωρισθησομένου δικαιούχου διὰ δικαστικῆς ἀποφάσεως. Ἡ κατάθεσις ἐγένετο εἰς ἐκτέλεσιν τῶν ὑπ' ἀριθ. 140/1975 καὶ 65/1976 πράξεων ἀναλογισμοῦ τοῦ Πολεοδομικοῦ Γραφείου Αἰγάλεω ὡς καὶ συμφώνως πρὸς τὴν σχετικὴν ἀπόφασιν τοῦ Μονομελοῦς Πρωτοδικείου Ἀθηνῶν ἀφορᾶ δὲ ἀποζημίωσιν λόγῳ προσκυρώσεως τμήματος 49,80 Μ2 καὶ 117,90 Μ2 λόγῳ ρυμοτομίας ἕνεκα διανοίξεως τῆς ὁδοῦ Ἁγίας Παρασκευῆς Περιστερίου.

Τὸ ἀνωτέρω γραμμάτιον παρακαταθέσεως κατετέθη εἰς τὴν Συμβολαιογράφον Περιστερίου, Ἀντωνίαν θυγ. Γεωργίου Καλκάκου, συνταγείσης πρὸς τούτοις τῆς ὑπ' ἀριθ. 18415/1978 πράξεως.

Ἐν Ἀθήναις τῇ 1 Ἀπριλίου 1978

Ὁ Πληρεξούσιος δικηγόρος
ΑΝΑΣΤ. Π. ΧΑΤΖΗΣ

(Ἀριθμὸς τριπλοτύπου Δημοσίου Ταμείου Εἰσπράξεων Περιστερίου 37334/3.4.78).

(5)

Περὶ εἰδοποιήσεως τῆς γενομένης καταθέσεως τοῦ ποσοῦ τῆς ἀποζημιώσεως διὰ τὴν τακτοποίησιν οἰκοπέδου ἐν τῇ πόλει τῆς Καρδίτσης.

Διὰ τὴν δυνάμει τῆς ὑπ' ἀριθμ. 444/1977 ἀποφάσεως τοῦ Μονομελοῦς Πρωτοδικείου Καρδίτσης, καταστάσης τελεσιδίκου, καθορισθεῖσαν εἰς δραχμὰς χιλίας (1000) ἀνὰ μ2 ὁριστικὴν τιμὴν μονάδος ἀποζημιώσεως τῶν ἐν τῷ συνοδεύοντι τὴν ὑπ' ἀριθμ. 17/1976 πρᾶξιν ἀναλογισμοῦ ὑποχρεώσεων προσκυρώσεως, τακτοποιήσεως καὶ ρυμοτομίας τῆς Διευθύνσεως Τεχνικῶν Ὑπηρεσιῶν Νομοῦ Καρδίτσης ἀπὸ 11.10.1976 τοπογραφικῷ διαγράμματι τῆς τοπογράφου μηχανικοῦ Ἑλένης Κατσάρα εἰκονιζομένων τμημάτων οἰκοπέδων ὑπὸ τὰ στοιχεῖα α) 1-2-3-4-5-1 ἐμβαδοῦ 89,75 μ2 καὶ β) 1,2 (1-31-32-33-9-1) ἐμβαδοῦ 1 2 · 56,40 · 28.20μ2. κατετέθη ὑπὸ τοῦ Θωμᾶ Ἀλεξάνδρου Τσέλιου, κατοίκου Καρδίτσης (ὁδὸς Σολωμοῦ, ἀριθμ. 9), εἰς τὸ ἐν Καρδίτσῃ Γραφεῖον τοῦ Ταμείου Παρακαταθηκῶν καὶ Δανείων ὑπὲρ καὶ διὰ λογαριασμὸν τοῦ διὰ τῆς ὑπ' ἀριθμ. 36/1978 ἀποφάσεως τοῦ Μονομελοῦς Πρωτοδικείου Καρδίτσης ἀναγνωρισθέντος δικαιούχου τῆς ἀποζημιώσεως Γεωργίου Θωμᾶ Δεληγιάννη, κατοίκου Καρδίτσης, τὸ ποσὸν τῶν δραχμῶν ἑκατὸν δέκα ἑπτὰ χιλιάδων ἐννεακοσίων πεντήκοντα (117.950), ἐκδοθέντος πρὸς τοῦτο τοῦ ὑπ' ἀριθμ. 21018/28.2.1978 γραμματίου συστάσεως παρακαταθήκης τοῦ ἐν Καρδίτσῃ Γραφείου τοῦ Ταμείου Παρακαταθηκῶν καὶ Δανείων, ὅπερ κατετέθη παρὰ τῷ Συμβολαιογράφῳ Καρδίτσης Ἰάσονι Βελέντζα, συνταγείσης τῆς ὑπ' ἀριθμ. 12261/28.2.1978 πράξεώς του, ἐπιδοθείσης νομίμως πρὸς τὸν ἀνωτέρω δικαιοῦχον τῆς ἀποζημιώσεως, ὡς προκύπτει ἐκ τῆς ὑπ' ἀριθμ. 10563'/2.3.1978 ἐκθέσεως ἐπιδόσεως τοῦ δικαστικοῦ ἐπιμελητοῦ τῶν ἐν Καρδίτσῃ Πρωτοδικῶν Ἰωάννου Γεωργούλα.

Ἐν Καρδίτσῃ τῇ 20 Μαρτίου 1978

Ὁ πληρεξούσιος δικηγόρος
ΑΝΑΣΤΑΣΙΟΣ ΑΛΚ. ΨΑΡΡΑΣ

(Ἀριθμὸς τριπλοτύπου ταμείου εἰσπράξεων Καρδίτσης 20321/29.3.78).

ΔΙΟΡΘΩΣΕΙΣ ΣΦΑΛΜΑΤΩΝ

(6)

Στὴν ὑπ' ἀριθ. Δ. 1177/1242/Ν. 11991/21.5.1976 κοινὴ ἀπόφαση τῶν Ὑπουργῶν Οἰκονομικῶν καὶ Δημοσίων Ἔργων, ποὺ δημοσιεύτηκε στὸ 157/2.6.76 ΦΕΚ (τ. Δ') σελὶς 1345, στήλη β', γίνεται ἡ ἀκόλουθη διόρθωση: Στὸν τελευταῖο στίχο τοῦ διατακτικοῦ αὐτῆς τῆς ἀποφάσεως ὁ ἀριθμὸς ἀντὶ «500.000 τ.μ.» γίνεται στὸ ὀρθὸ «4.500.000 τ.μ.».

(Ἀπὸ τὸ Ἐθνικὸ Τυπογραφεῖο)